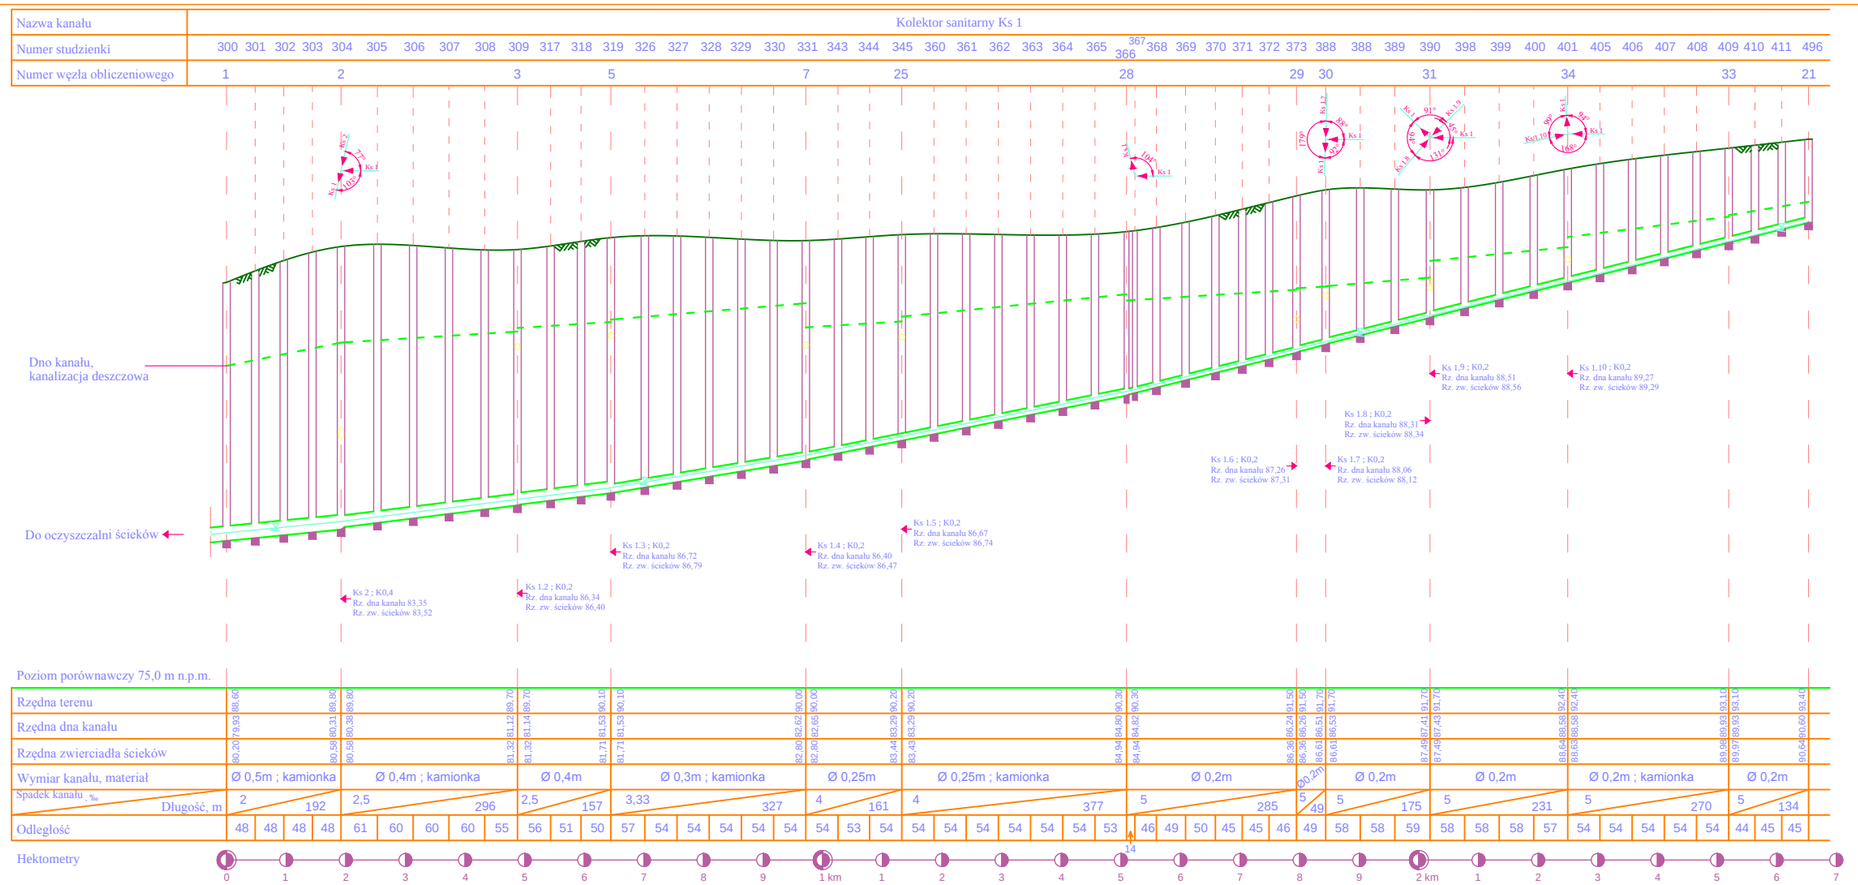

TEMAT PROJEKTU: Kanalizacja rozdzielcza dla miasta M-17				
Nazwa rysunku: Profil podłużny kolektora ściekowego Ks 1				
FUNKCJA	Imię i Nazwisko	Nr. uprawnienia	Data	Podpis
PROJEKTANT				
SPRAWDZAJĄCY				
Wydział PWr W-7	Stadium: KPP		Skala: 1: 100/5000	Nr rysunku: 7